
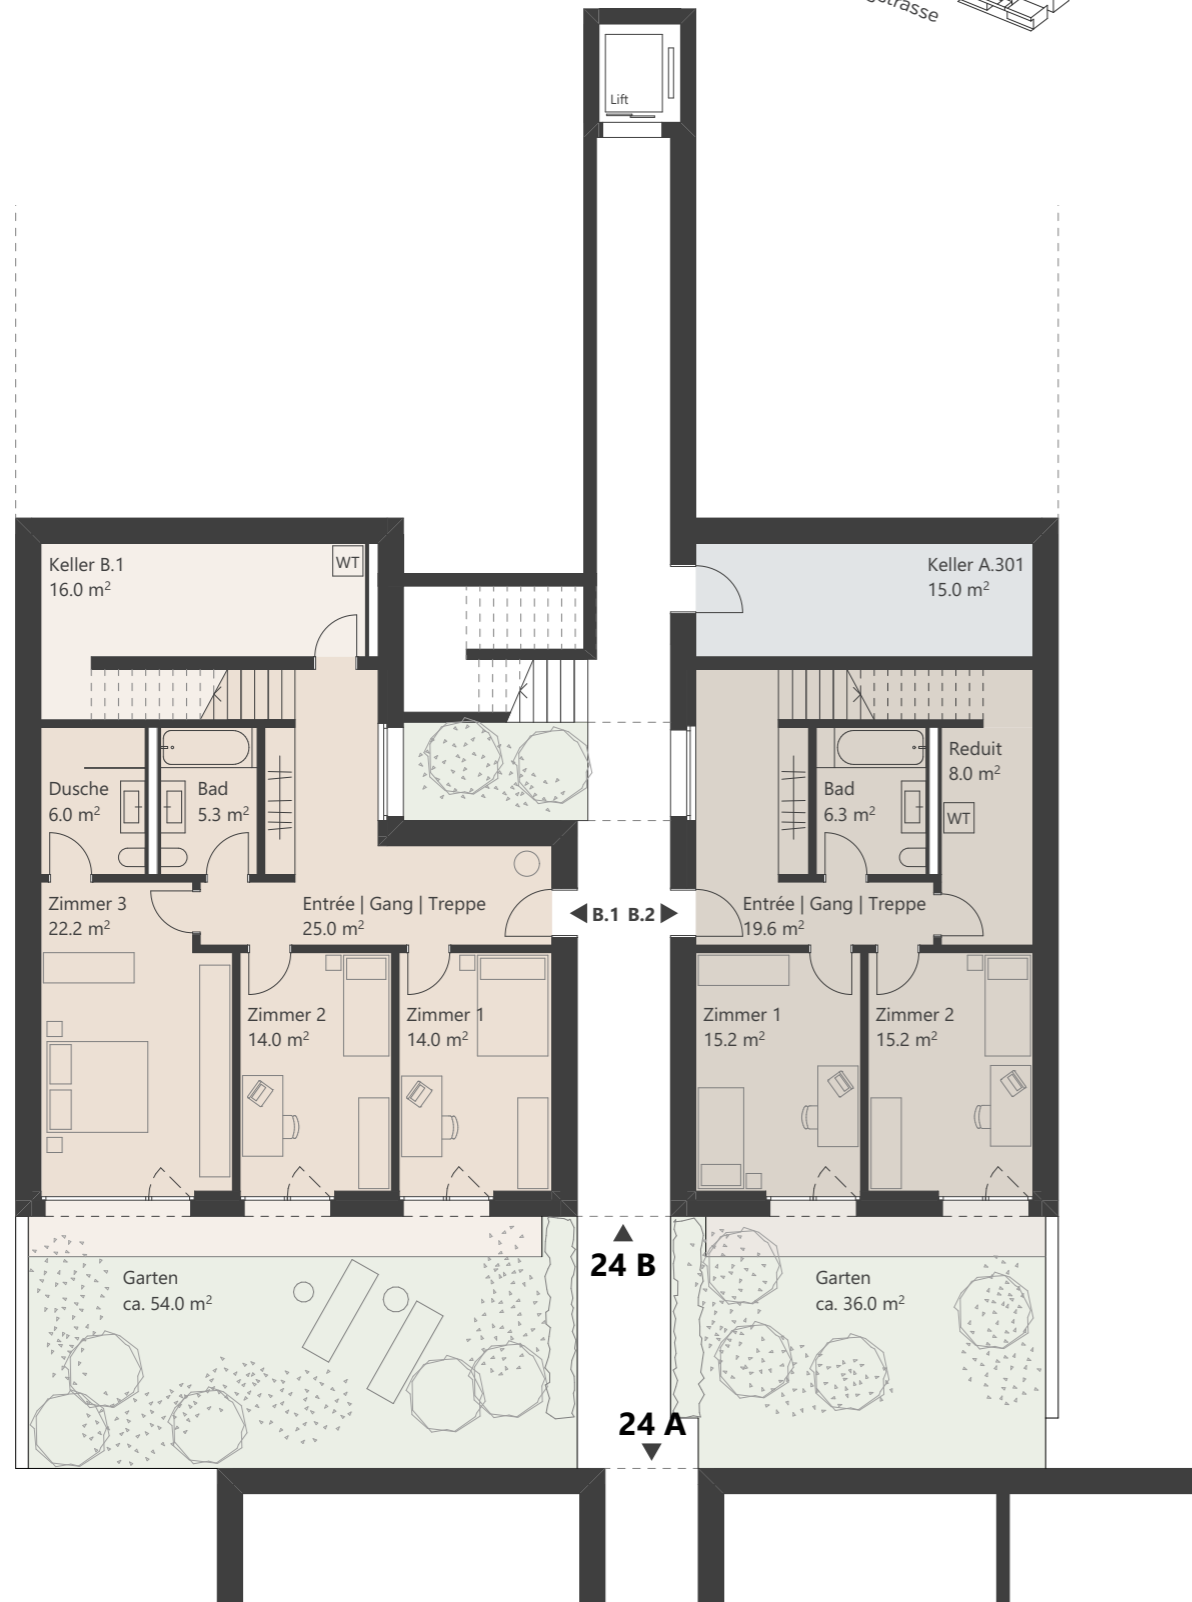


# REBBERGSTRASSE 24 B

EBENE 4

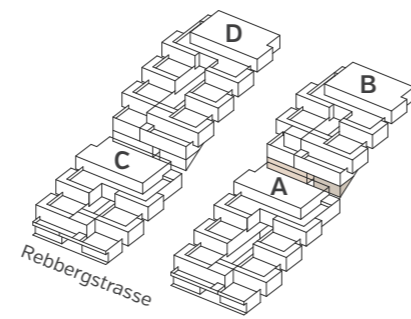


**Maisonettewohnung B.1**  
4½ Zimmer  
Wohnfläche 139.3 m²

**Maisonettewohnung B.2**  
4½ Zimmer  
Wohnfläche 142.1 m²

# REBBERGSTRASSE 24 B

EBENE 5

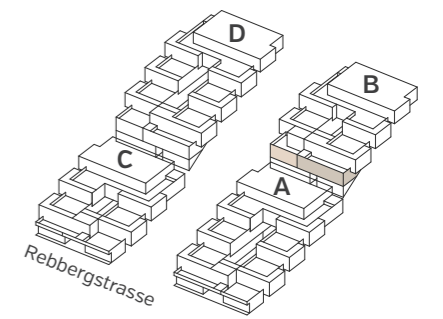

Die Eingänge zur Wohnung B.1 und B.2 befinden sich auf der Ebene 4.

**Maisonettewohnung B.1**  
4½ Zimmer  
Wohnfläche 139.3 m²

**Maisonettewohnung B.2**  
4½ Zimmer  
Wohnfläche 142.1 m²

