



# REBBERGSTRASSE 24 B

EBENE 8

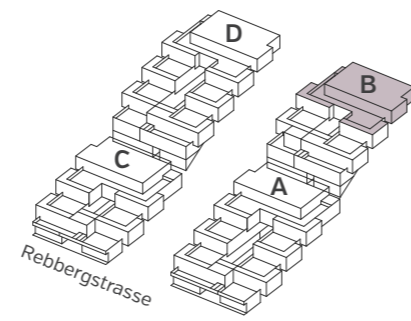


Der Eingang zur Wohnung B.302 befindet sich auf der Ebene 7.

**Attikawohnung B.302**  
5½ Zimmer  
Wohnfläche 160.4 m²

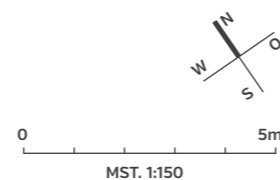

# REBBERGSTRASSE 24 B

EBENE 6


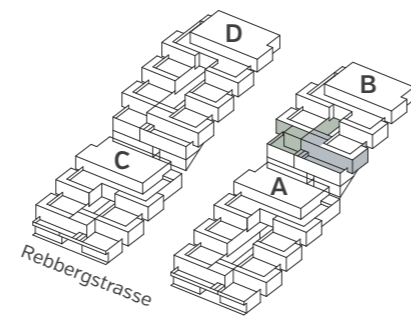


**Wohnung B.201**  
3½ Zimmer  
Wohnfläche 105.1 m²

**Wohnung B.202**  
3½ Zimmer  
Wohnfläche 115.9 m²

# REBBERGSTRASSE 24 B

EBENE 7

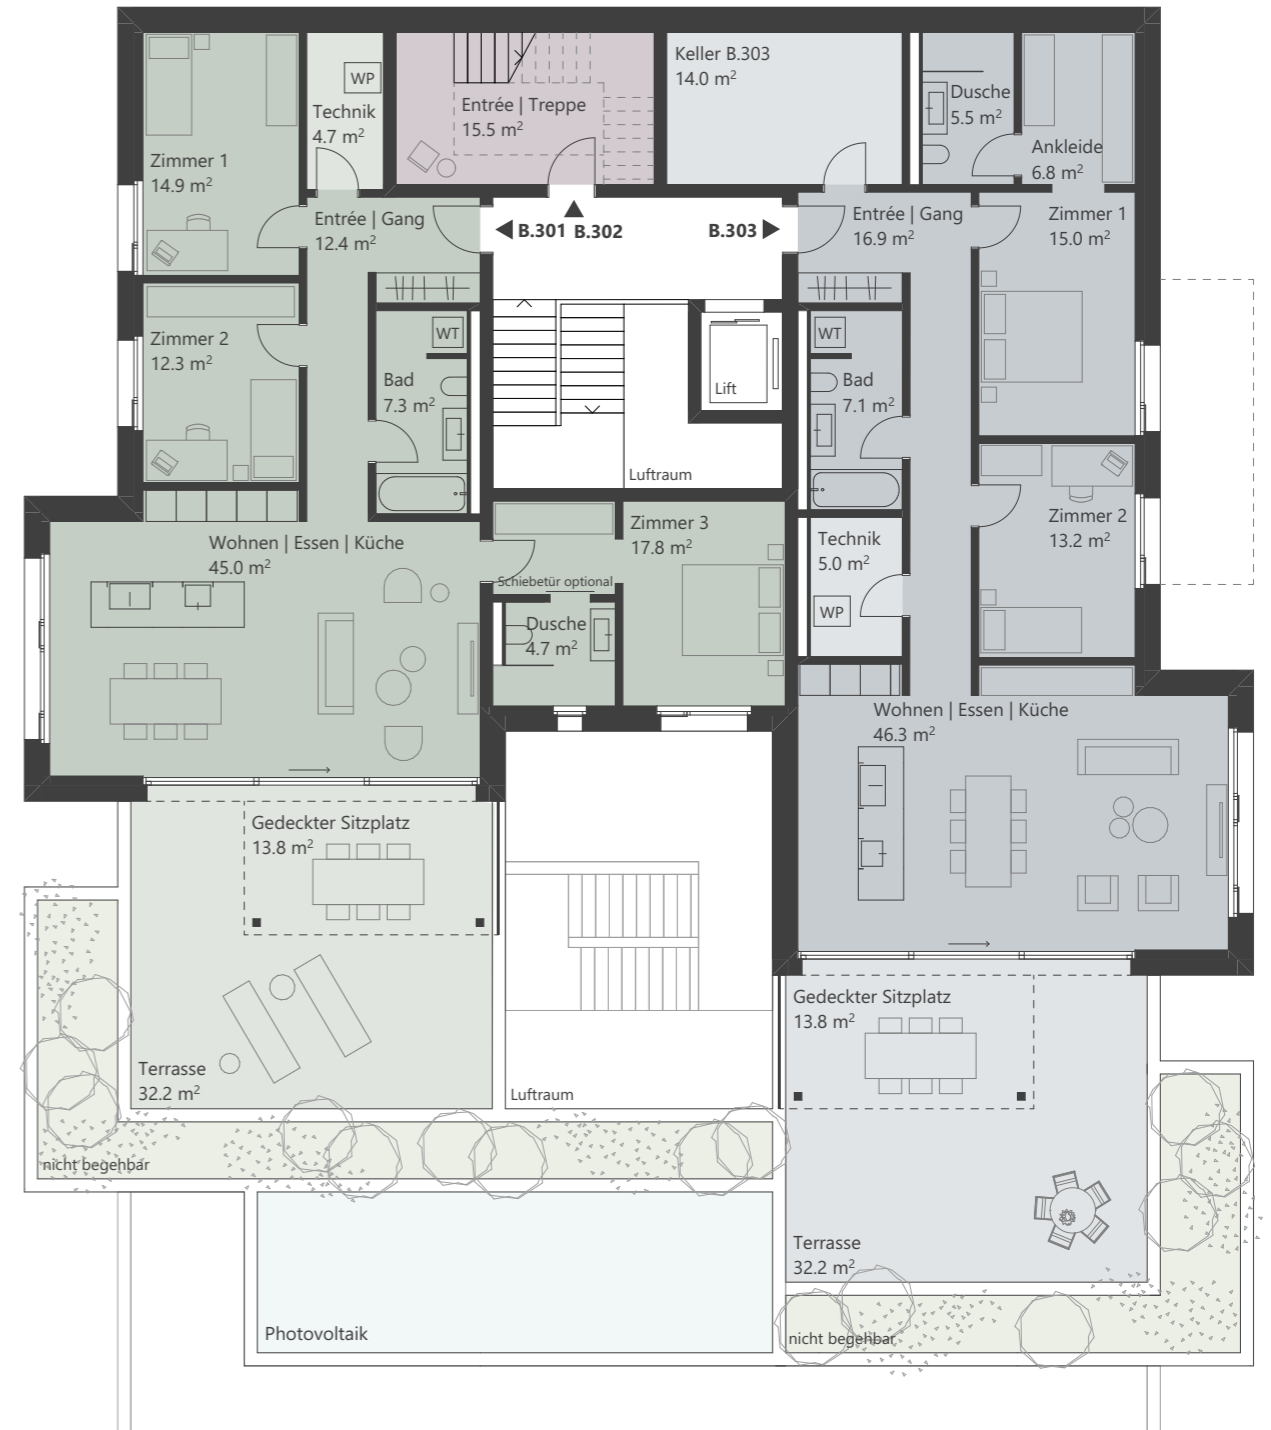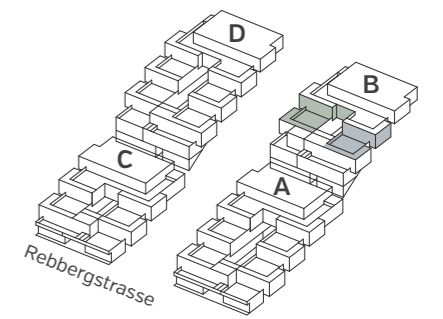

**Wohnung B.301**  
4½ Zimmer  
Wohnfläche 114.4 m²

**Wohnung B.303**  
3½ Zimmer  
Wohnfläche 110.8 m²

