


REBBERGSTRASSE 24 B

EBENE 6


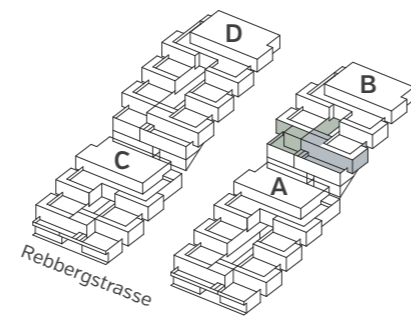


Wohnung B.201
3½ Zimmer
Wohnfläche 105.1 m²

Wohnung B.202
3½ Zimmer
Wohnfläche 115.9 m²

REBBERGSTRASSE 24 B

EBENE 7

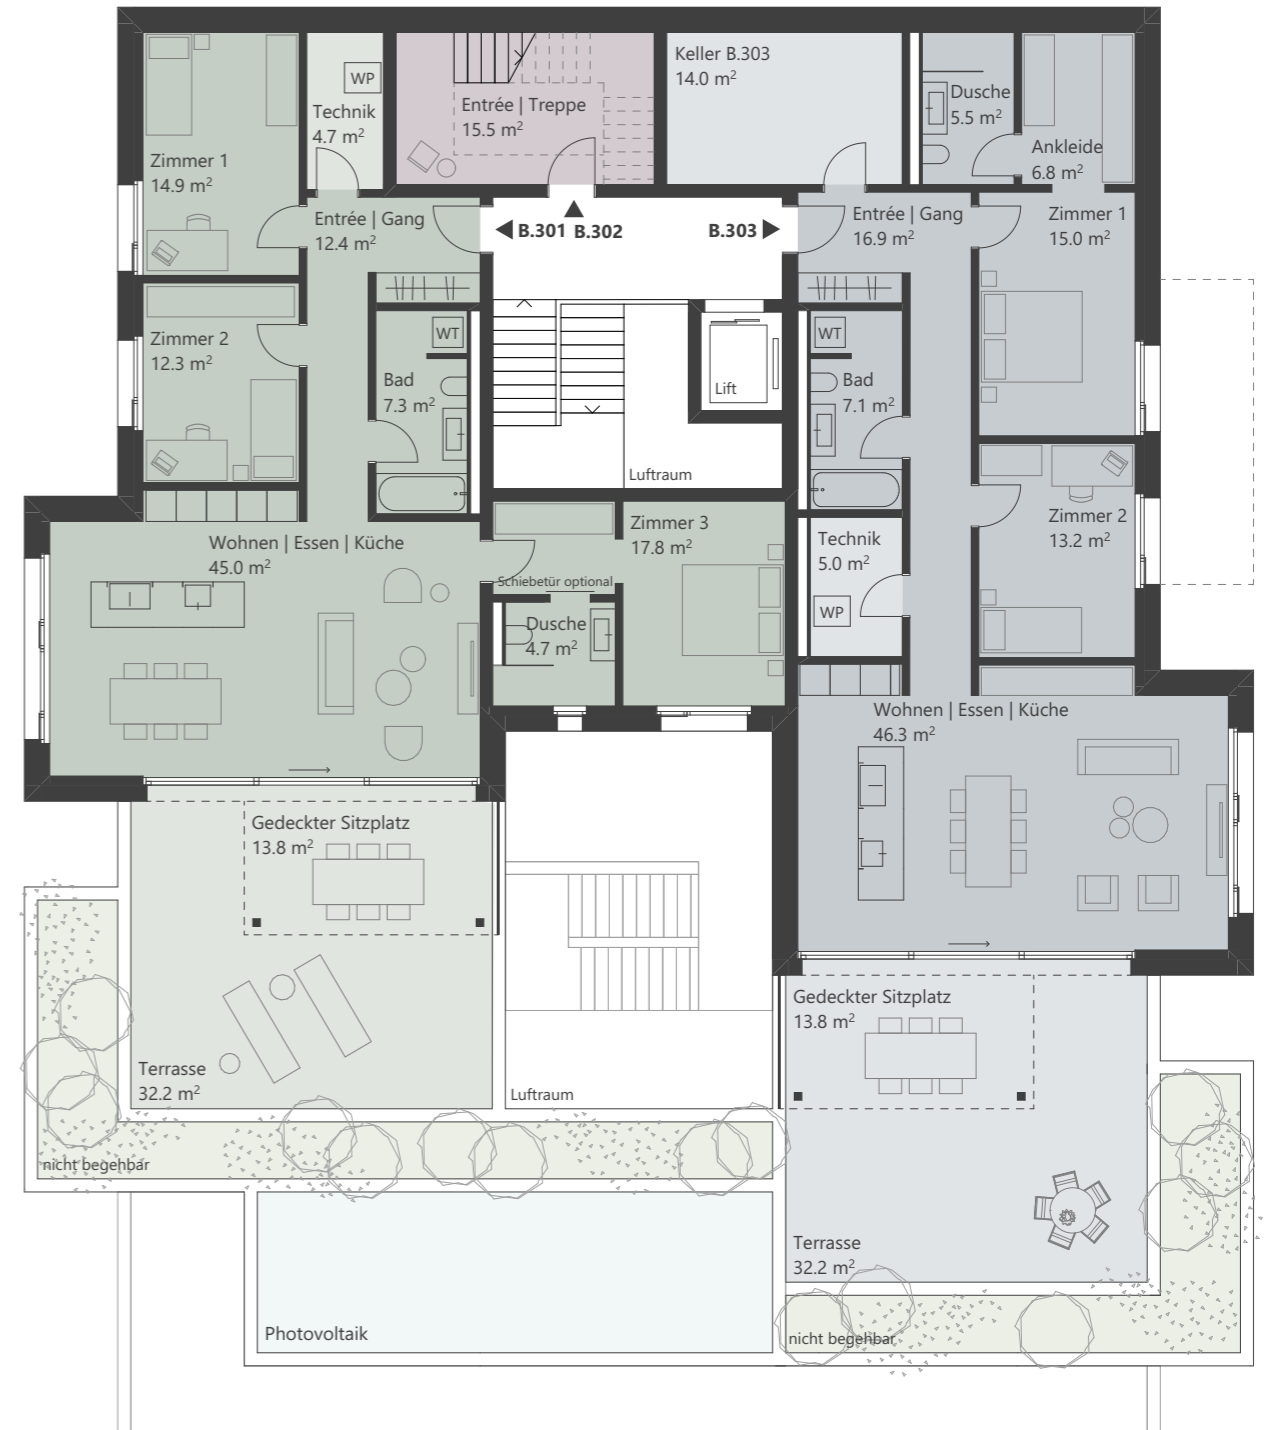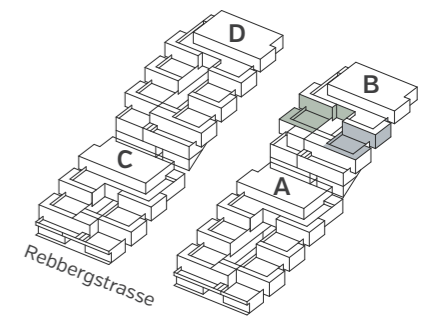

Wohnung B.301
4½ Zimmer
Wohnfläche 114.4 m²

Wohnung B.302
3½ Zimmer
Wohnfläche 110.8 m²

Wohnung B.303
3½ Zimmer
Wohnfläche 110.8 m²

