
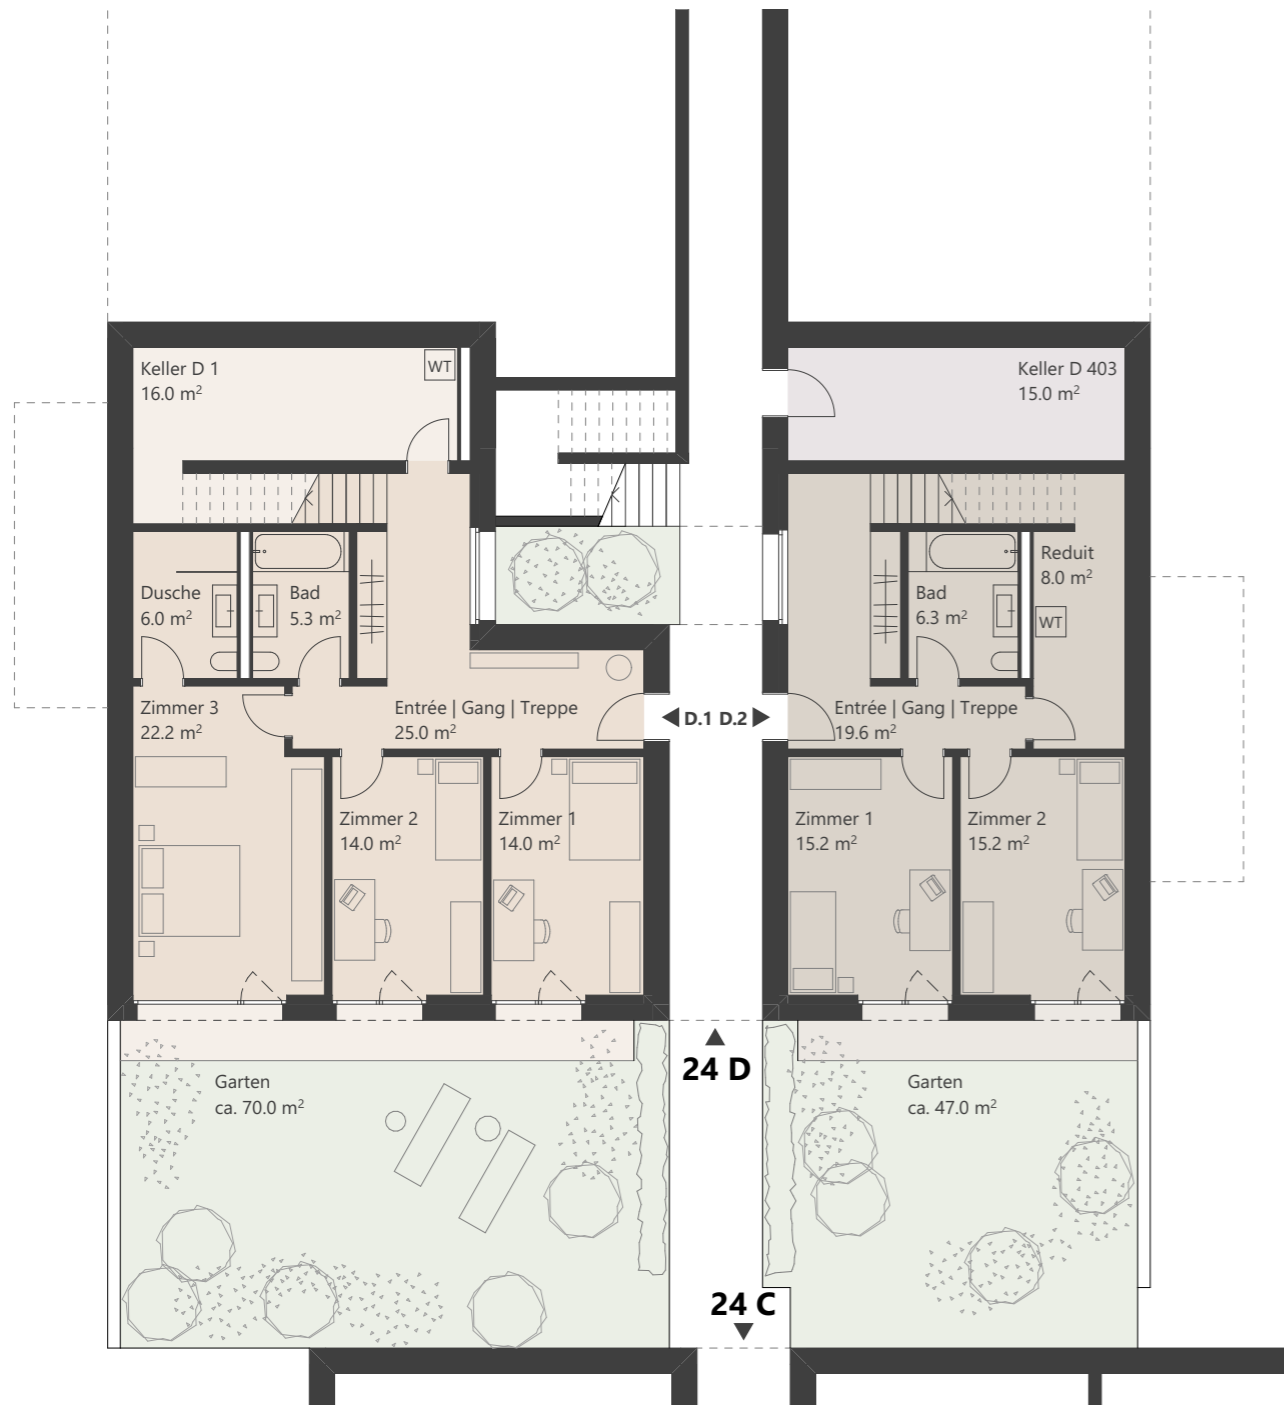


REBBERGSTRASSE 24 D

EBENE 3



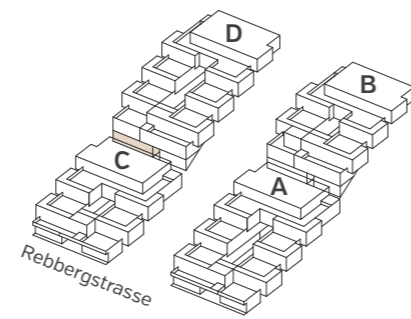


Maisonettewohnung D.1
4½ Zimmer
Wohnfläche 139.3 m²

Maisonettewohnung D.2
4½ Zimmer
Wohnfläche 142.1 m²

REBBERGSTRASSE 24 D

EBENE 4

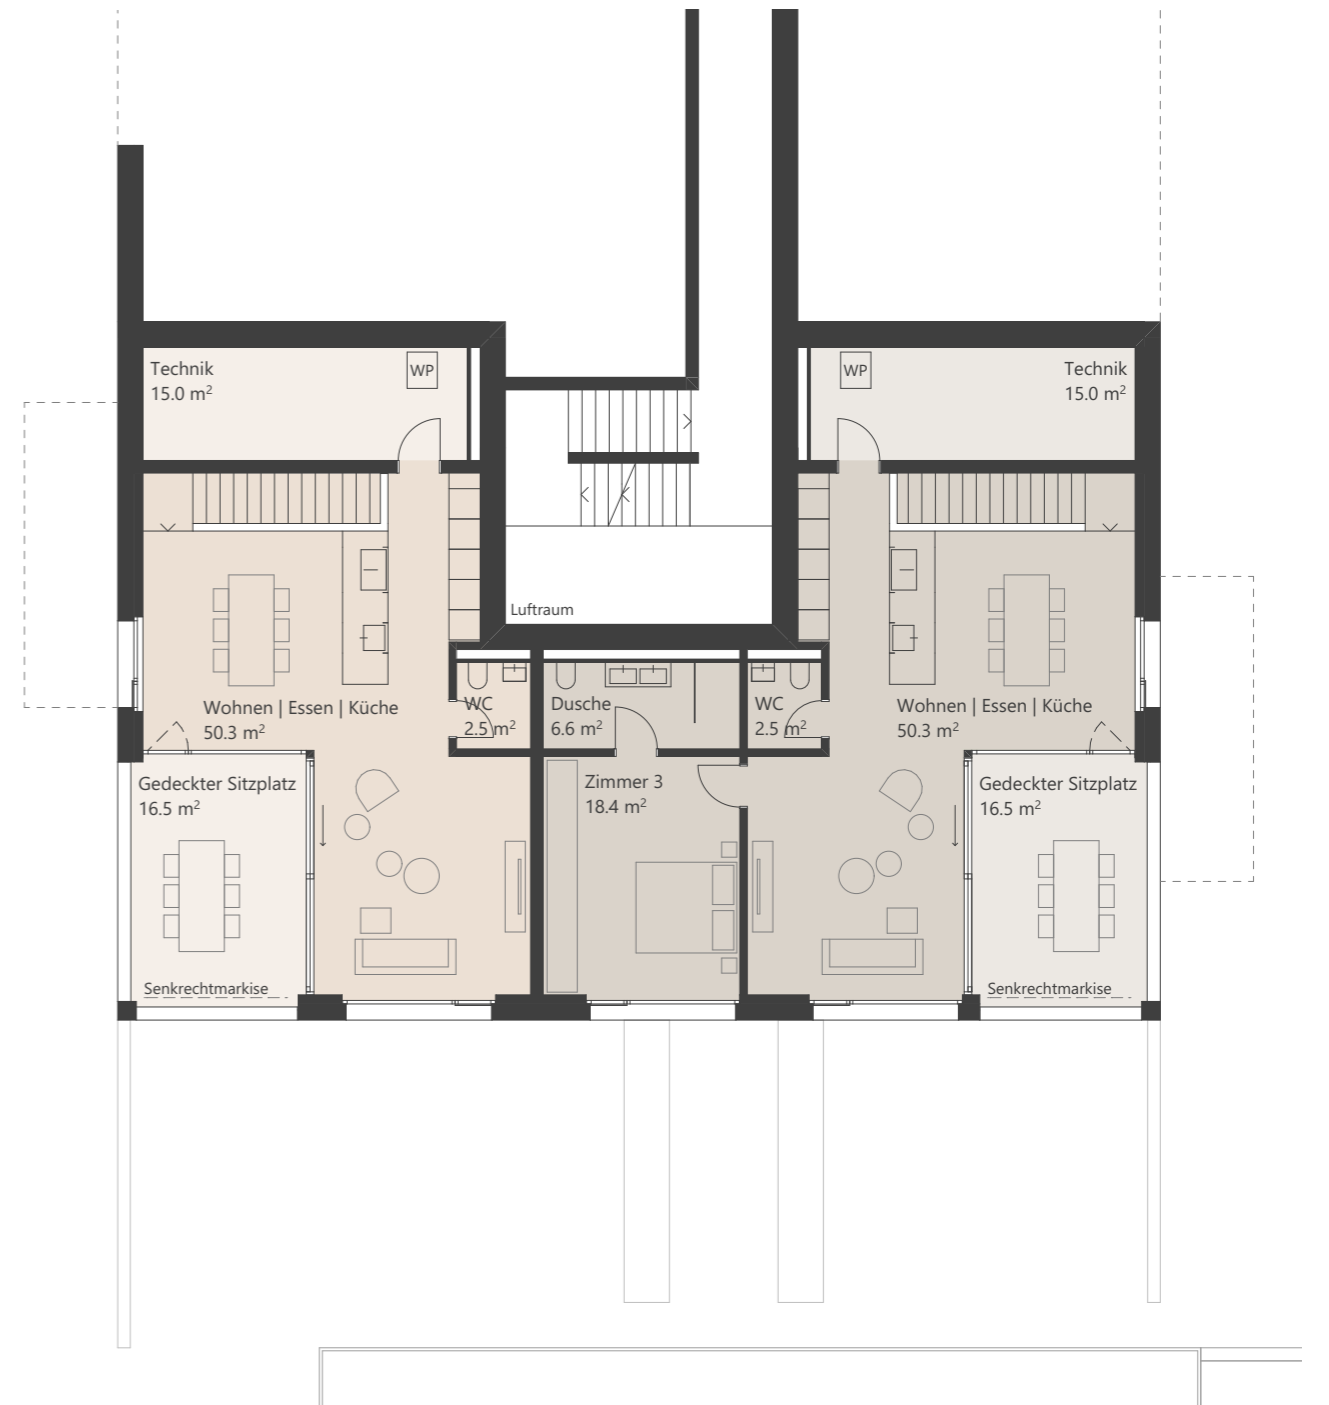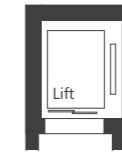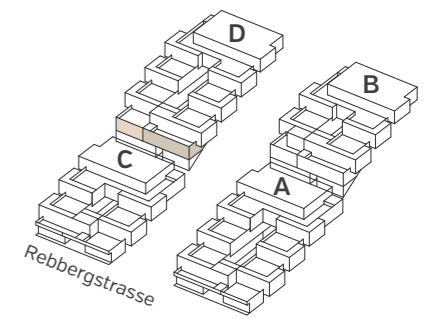

Die Eingänge zur Wohnung D.1 und D.2 befinden sich auf der Ebene 3.

Maisonettewohnung D.1
4½ Zimmer
Wohnfläche 139.3 m²

Maisonettewohnung D.2
4½ Zimmer
Wohnfläche 142.1 m²

