



# REBBERGSTRASSE 24 D

EBENE 5

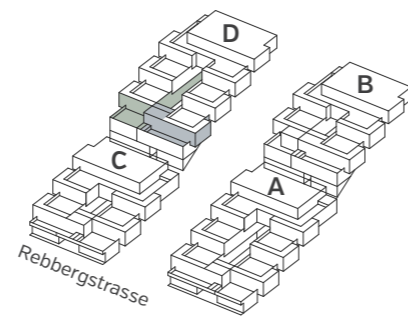



**Wohnung D.201**  
3½ Zimmer  
Wohnfläche 105.1 m²

**Wohnung D.202**  
3½ Zimmer  
Wohnfläche 115.9 m²

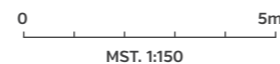

# REBBERGSTRASSE 24 D

EBENE 6

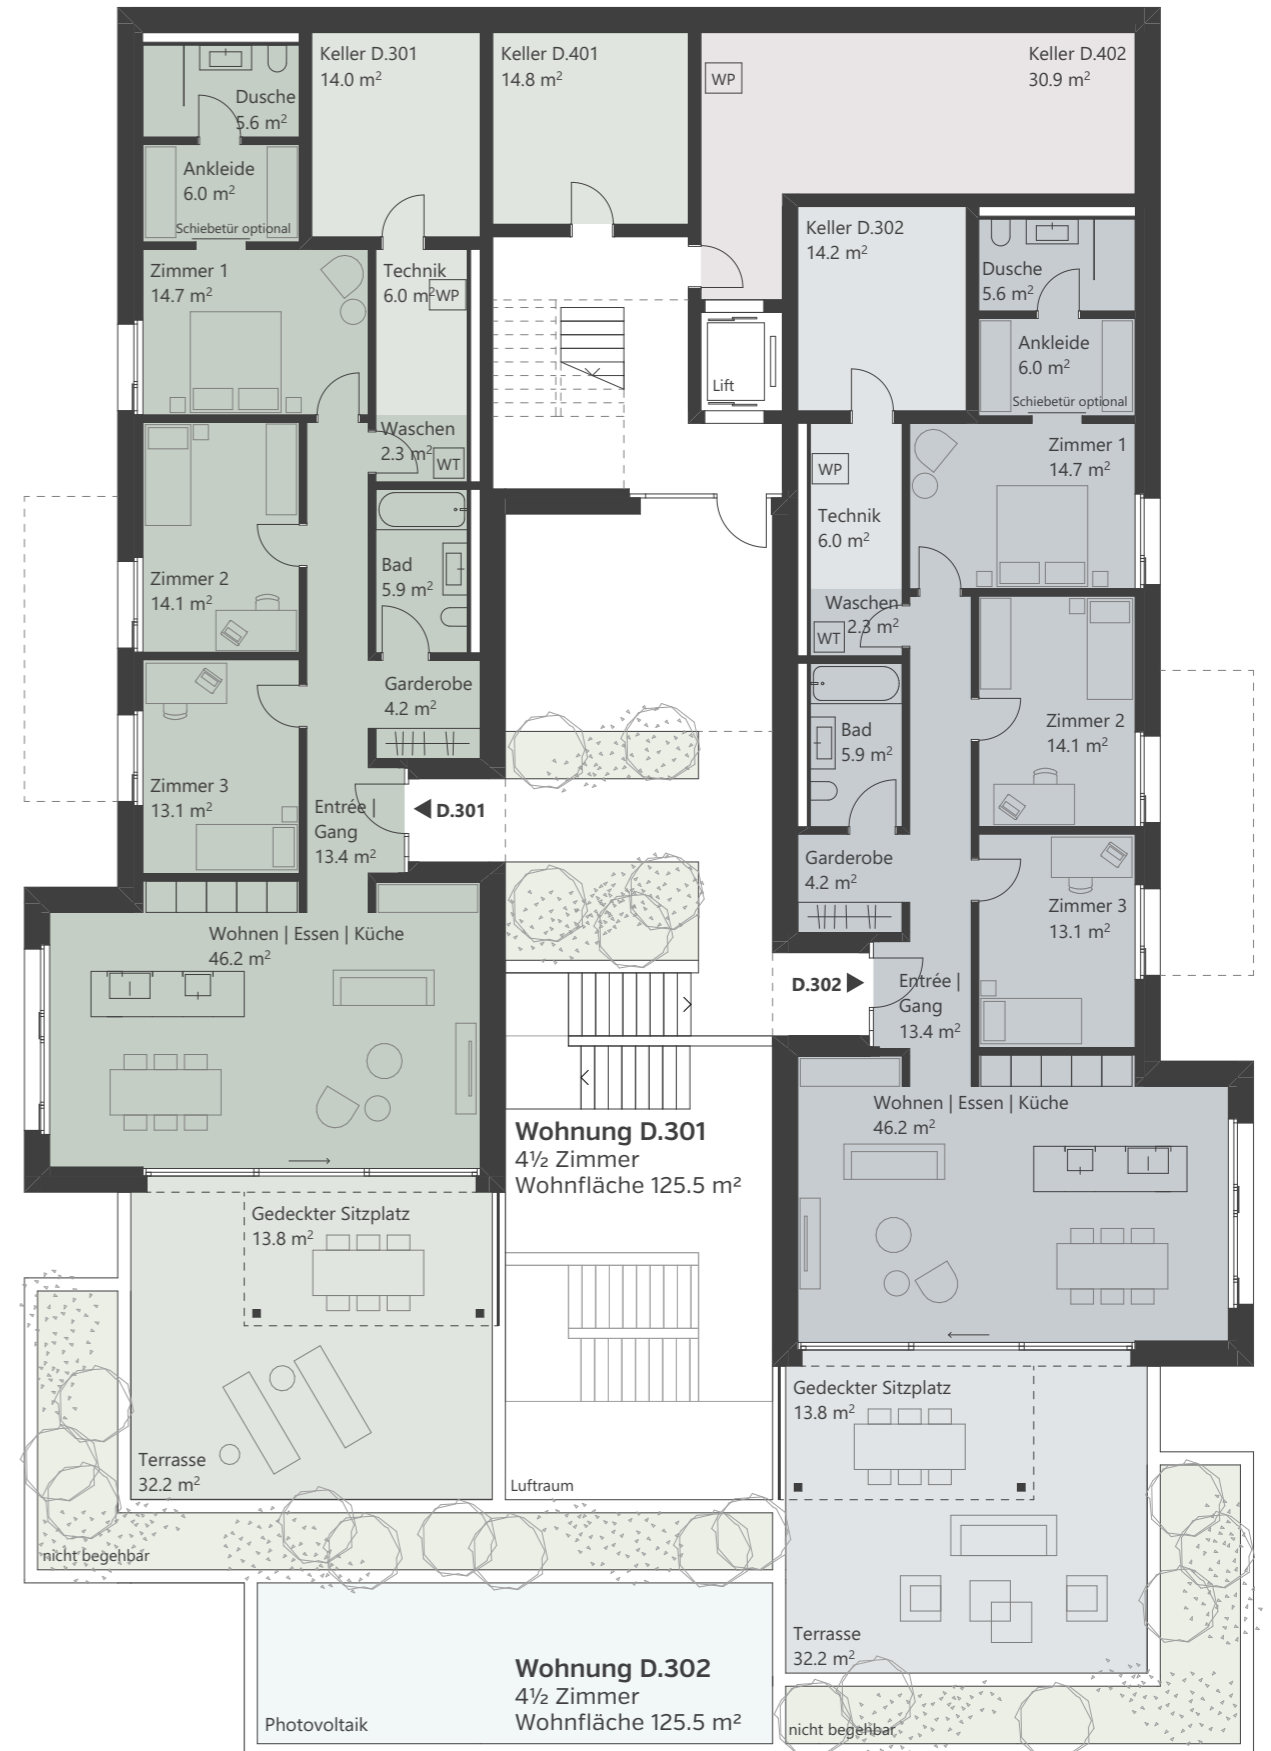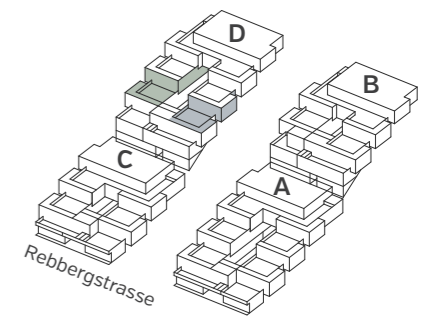

**Wohnung D.301**  
4½ Zimmer  
Wohnfläche 125.5 m²

**Wohnung D.302**  
4½ Zimmer  
Wohnfläche 125.5 m²

Photovoltaik

nicht begehbar